


WOHNÜBERBAUUNG

ZUGERSTRASSE 24

8917 OBERLUNKHOFEN, PARZELLE 774

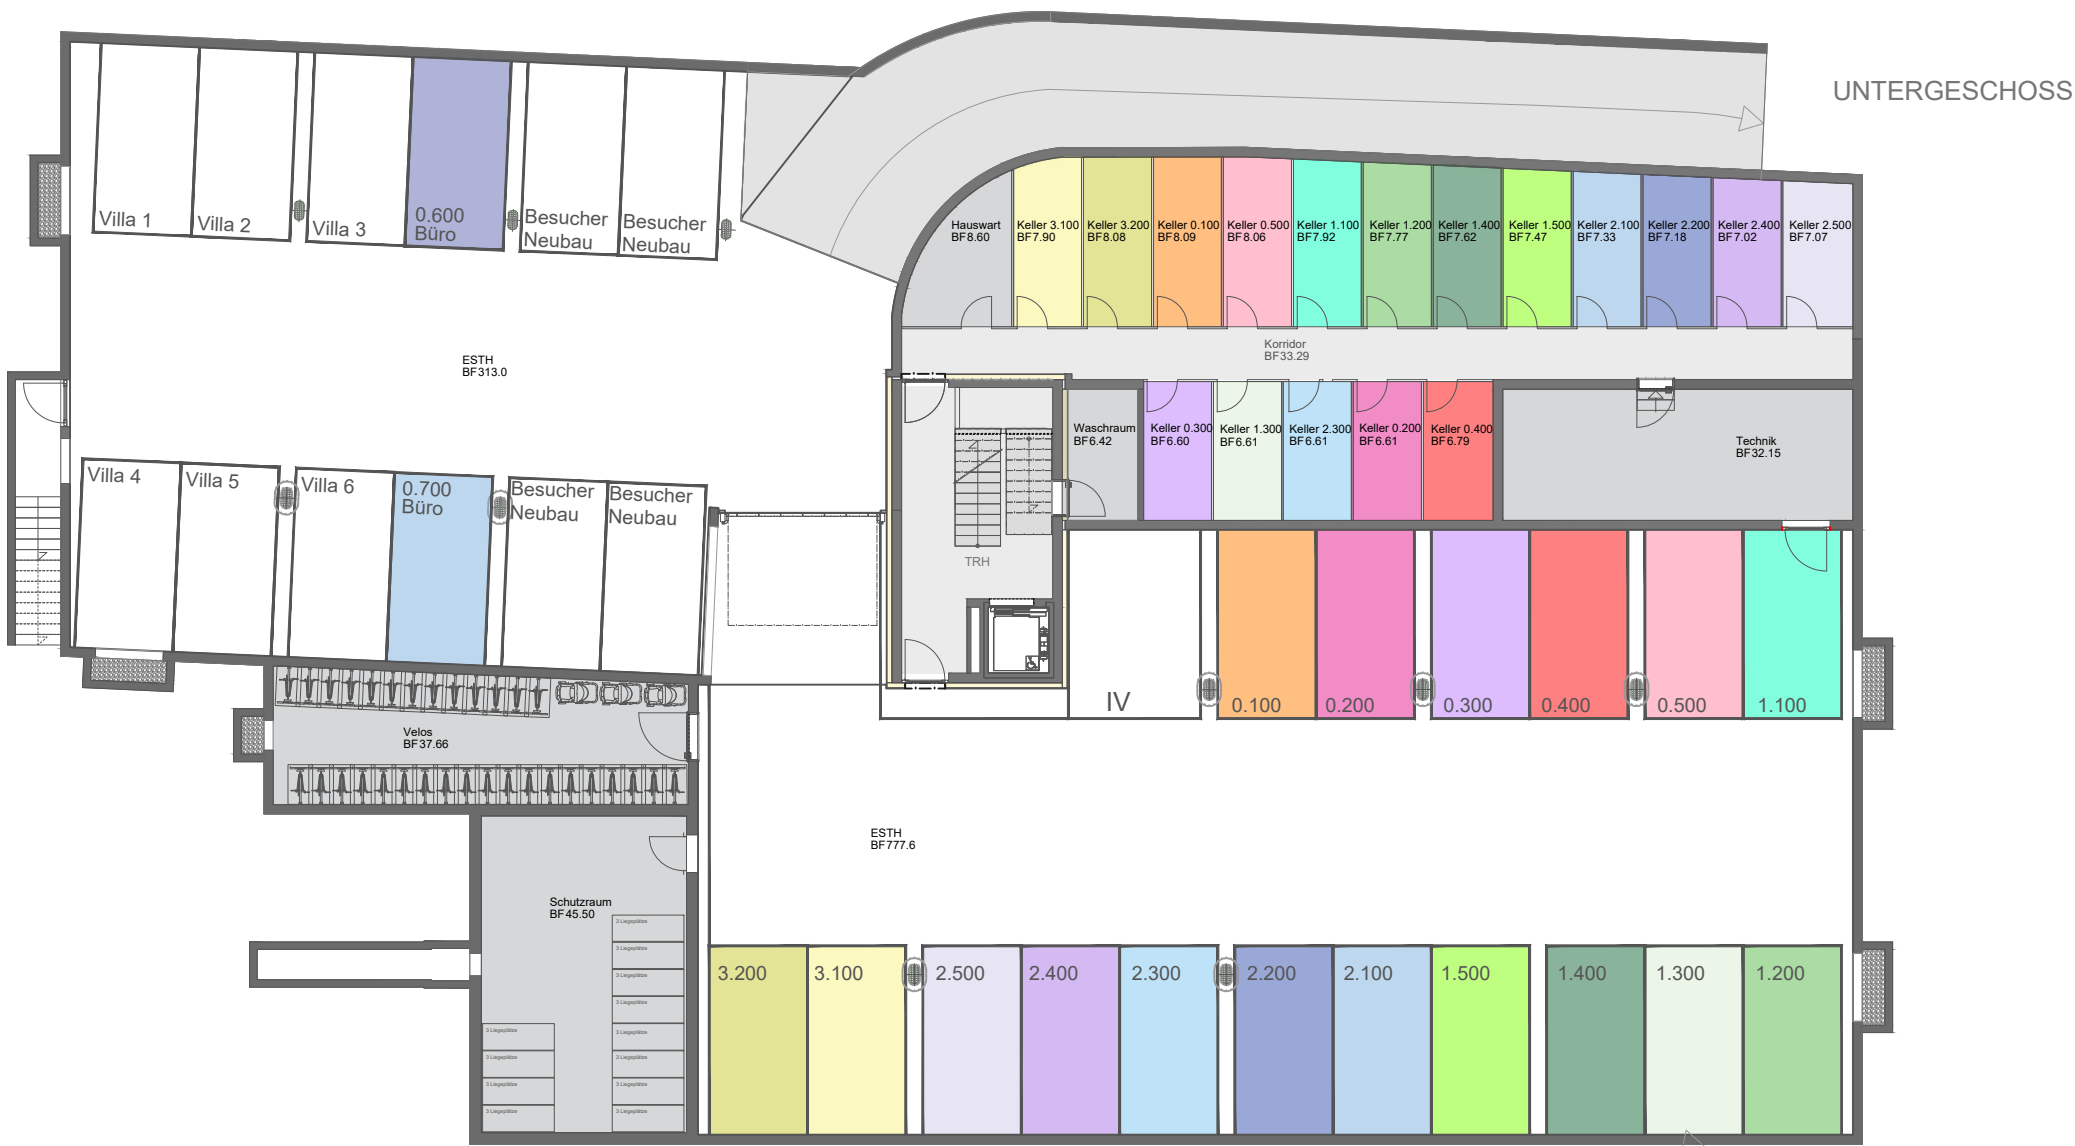


MIETERSPIEGELPLAN / MASSSTAB 1:200 / A4 0 1 2 5m

WOHNÜBERBAUUNG

ZUGERSTRASSE 24

8917 OBERLUNKHOFEN, PARZELLE 774

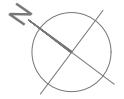

ERDGESCHOSS



MIETERSPIEGELPLAN / MASSSTAB 1:200 / A4 5m

WOHNUNG 0.100

Wohnfläche 95.8m²
Loggia + Terrasse 21.0m²

WOHNUNG 0.500

Wohnfläche 95.8m²
Loggia + Terrasse 21.0m²

WOHNUNG 0.200

Wohnfläche 92.7m²
Loggia 19.5m²

Büro 0.600

Fläche 22.5m²

WOHNUNG 0.300

Wohnfläche 37.1m²
Loggia 10.4m²

Büro 0.700

Fläche 22.5m²

WOHNUNG 0.400

Wohnfläche 92.7m²
Loggia 19.5m²

WOHNÜBERBAUUNG

ZUGERSTRASSE 24

8917 OBERLUNKHOFEN, PARZELLE 774



1. OBERGESCHOSS



MIETERSPIEGELPLAN / MASSSTAB 1:200 / A4 5m

WOHNUNG 1.100

Wohnfläche 120.1m²
Loggia 20.8m²

WOHNUNG 1.200

Wohnfläche 120.1m²
Loggia 20.8m²

WOHNUNG 1.300

Wohnfläche 92.7m²
Loggia 19.5m²

WOHNUNG 1.400

Wohnfläche 37.1m²
Loggia 11.0m²


WOHNUNG 1.500

Wohnfläche 92.7m²
Loggia 19.5m²

WOHNÜBERBAUUNG

ZUGERSTRASSE 24

8917 OBERLUNKHOFEN, PARZELLE 774

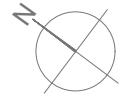

2. OBERGESCHOSS



MIETERSPIEGELPLAN / MASSSTAB 1:200 / A4 5m

WOHNUNG 2.100

Wohnfläche 120.1m²
Loggien 20.8m²

WOHNUNG 2.200

Wohnfläche 92.5m²
Loggien 19.5m²

WOHNUNG 2.300

Wohnfläche 37.1m²
Loggia 11.0m²


WOHNUNG 2.400

Wohnfläche 92.5m²
Loggia 19.5m²

WOHNÜBERBAUUNG

ZUGERSTRASSE 24

8917 OBERLUNKHOFEN, PARZELLE 774

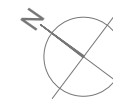

ATTIKA



MIETERSPIEGELPLAN / MASSSTAB 1:200 / A4 

WOHNUNG 1.100

3Wohnfläche 123.8m²
Loggia 118.7m²

WOHNUNG 1.200

Wohnfläche 126.9m²
Loggia 118.7m²